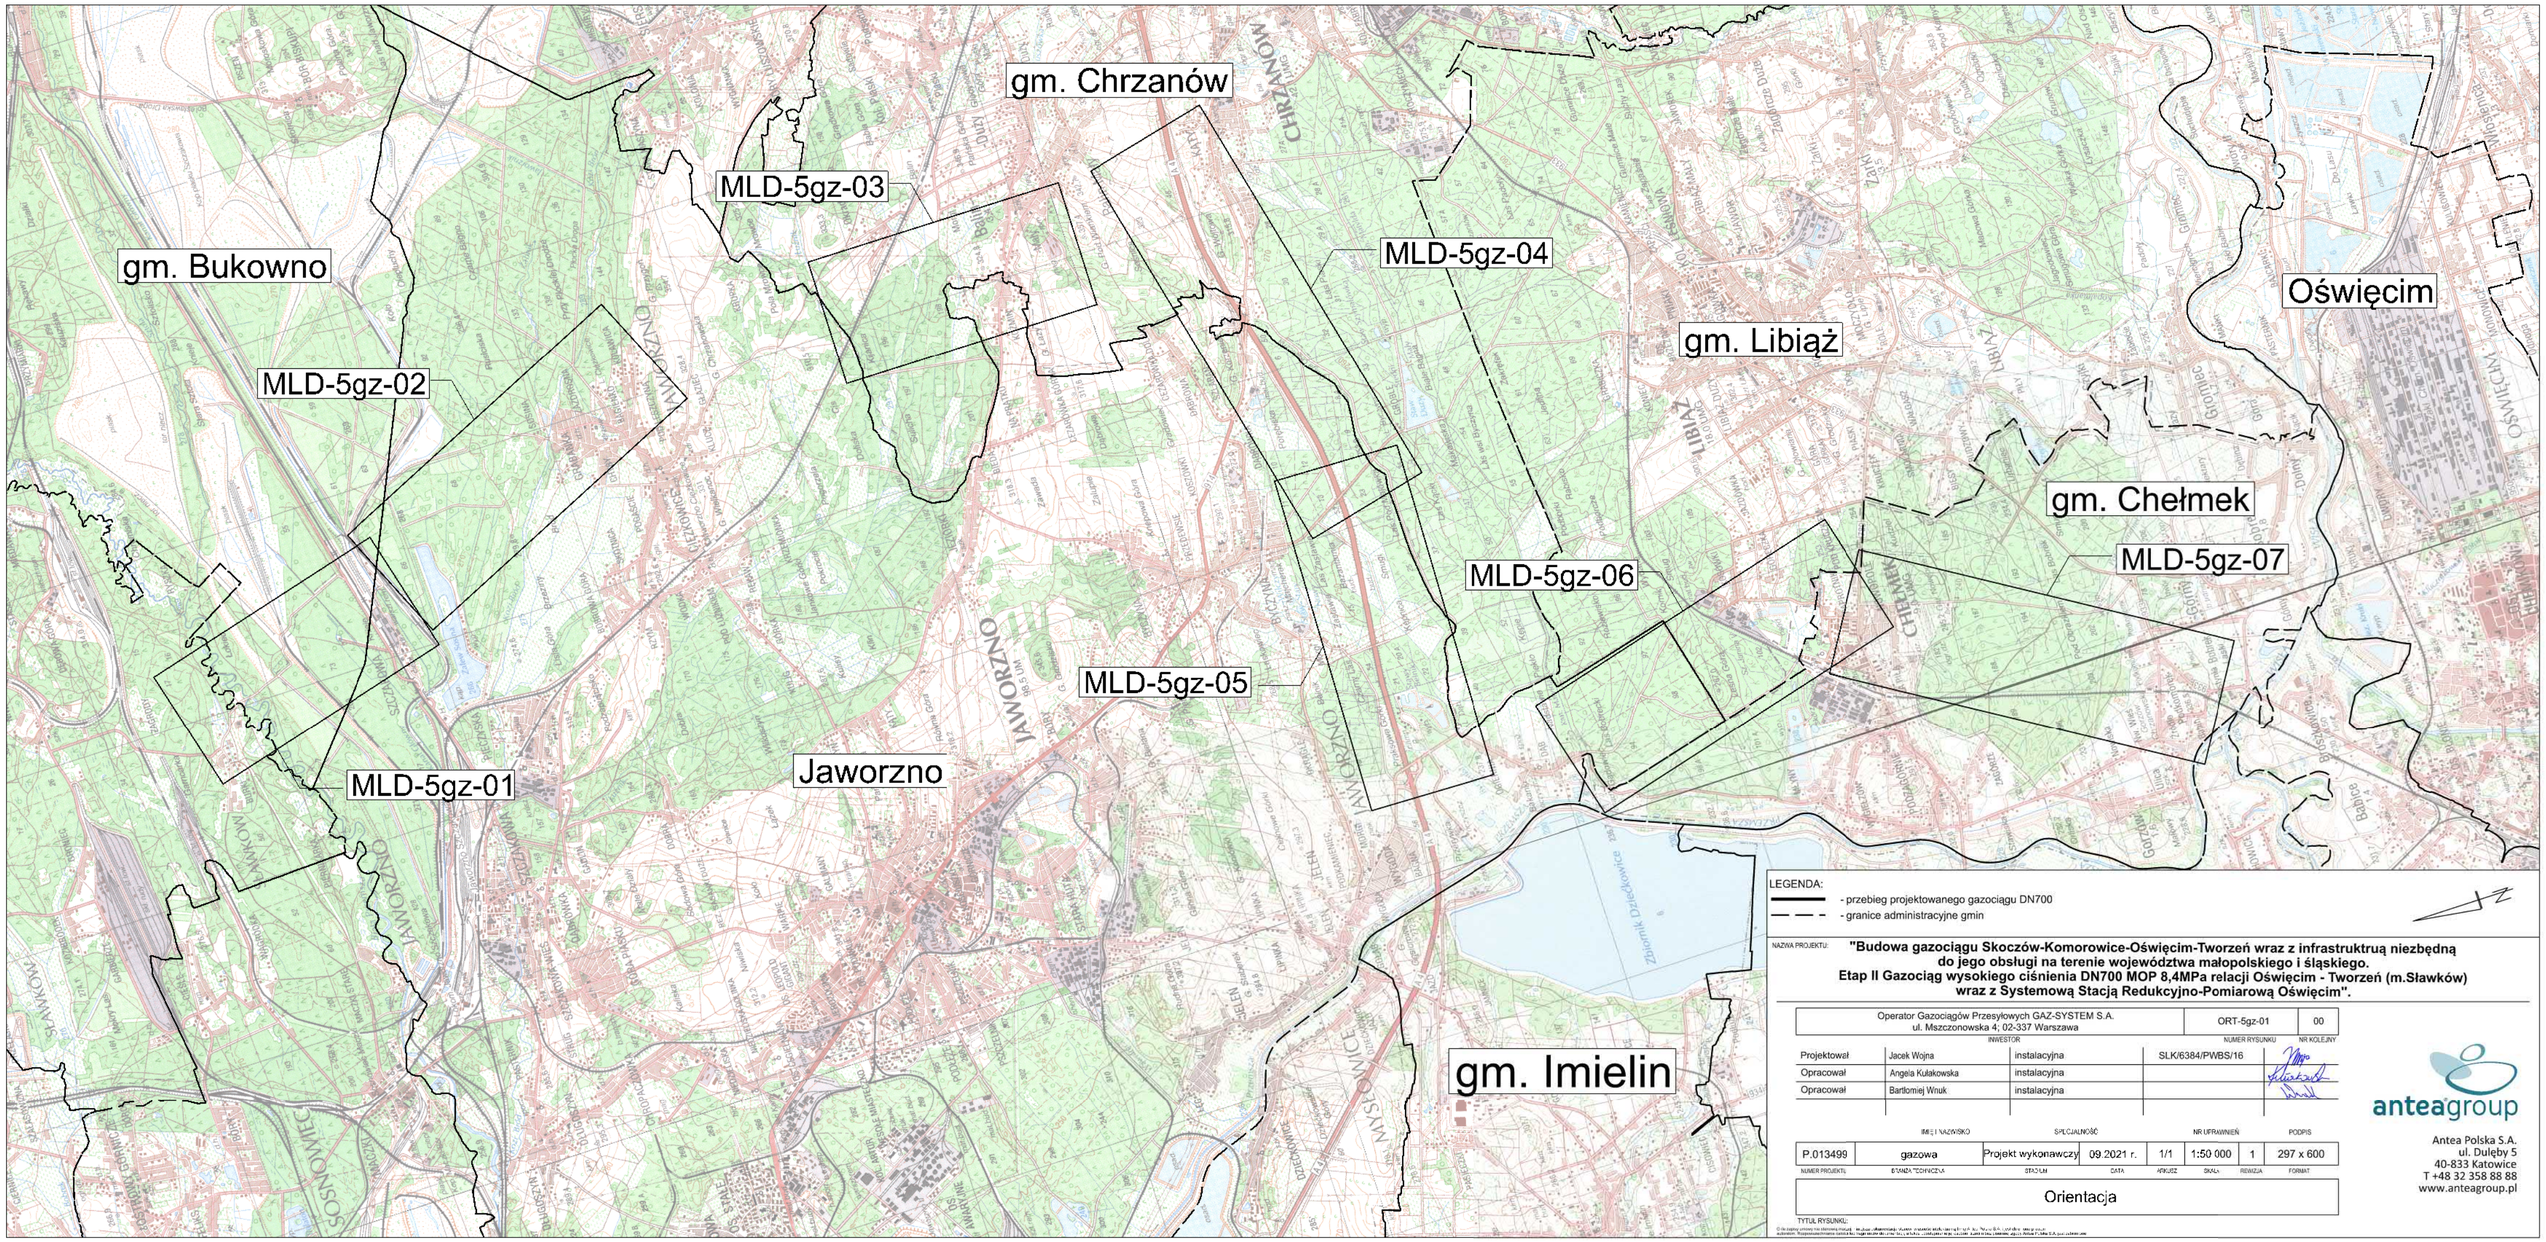

NAZWA PROJEKTU: **"Budowa gazociągu Skoczów-Komorowice-Oświęcim-Tworzeń wraz z infrastruktrurą niezbędną do jego obsługi na terenie województwa małopolskiego i śląskiego. Etap II Gazociąg wysokiego ciśnienia DN700 MOP 8,4MPa relacji Oświęcim - Tworzeń (m.Sławków) wraz z Systemową Stacją Redukcyjno-Pomiarową Oświęcim".**

Operator Gazociągów Przesyłowych GAZ-SYSTEM S.A. ul. Mszczonowska 4; 02-337 Warszawa (INWESTOR)			ORT-5gz-01 (NUMER RYSUNKU)	00 (NR KOLEJNY)
Projektował	Jacek Wojna	instalacyjna	SLK/6384/PWBS/16	
Opracował	Angela Kułakowska	instalacyjna		
Opracował	Bartłomiej Wnuk	instalacyjna		

IMIĘ I NAZWISKO	SPECJALNOŚĆ		NR UPRAWNIEŃ	PODPIS

NUMER PROJEKTU	BRANŻA TECHNICZNA	STADIUM	DATA	ARKUSZ	SKALA	REWIZJA	FORMAT
P.013499	gazowa	Projekt wykonawczy	09.2021 r.	1/1	1:50 000	1	297 x 600

TYTUŁ RYSUNKU: **Orientacja**

anteagroup
Antea Polska S.A.
ul. Dulęby 5
40-833 Katowice
T +48 32 358 88 88
www.anteagroup.pl